


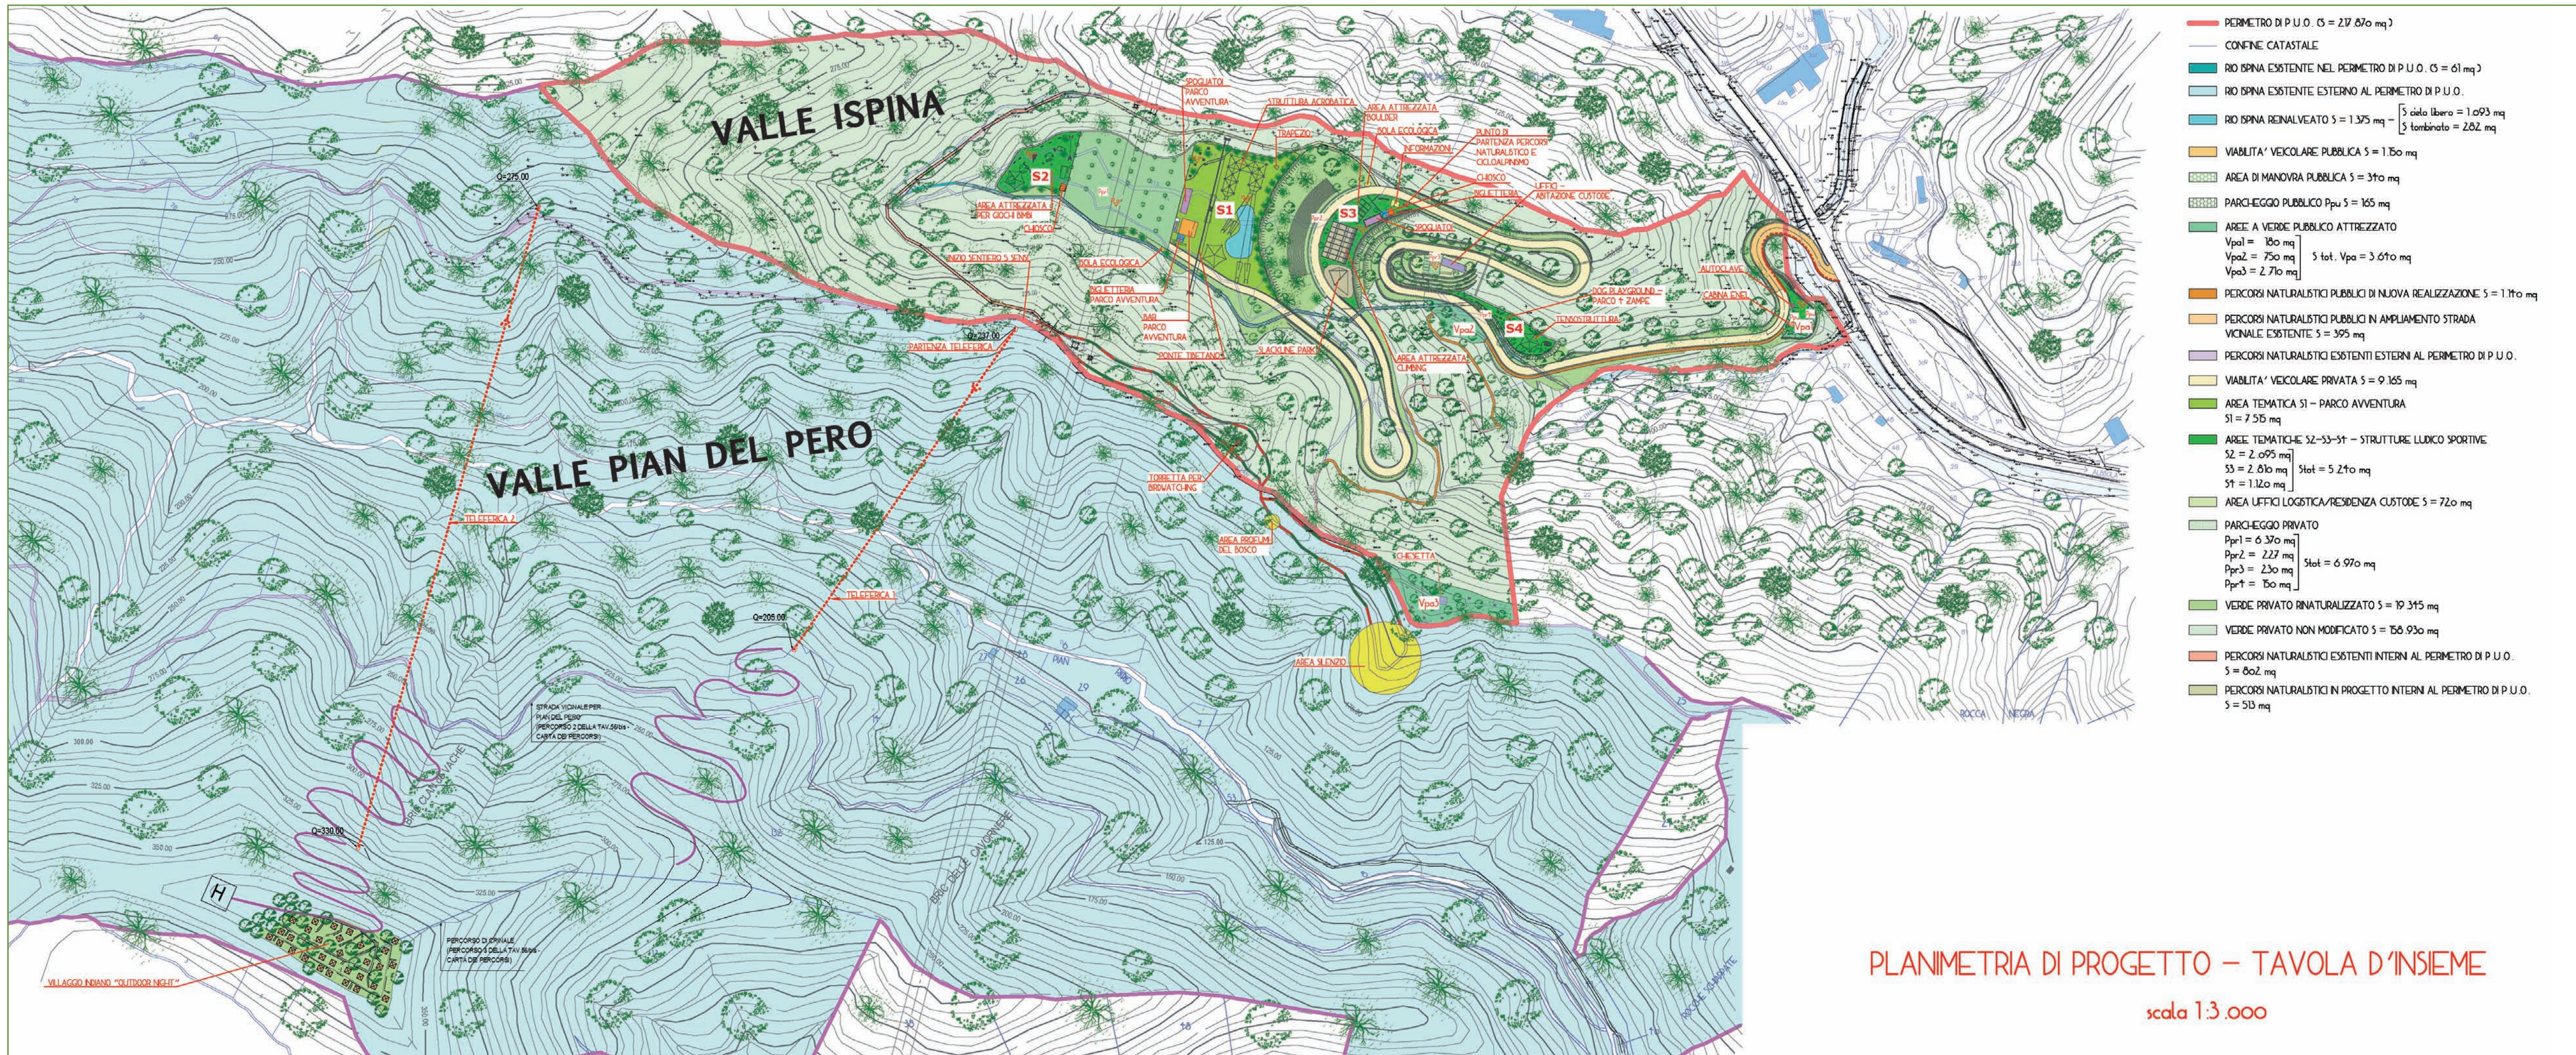

PLANIMETRIA DI PROGETTO – TAVOLA D'INSIEME

scala 1:3.000